


## QUADRILOCALE TIPO M

PIANO SECONDO

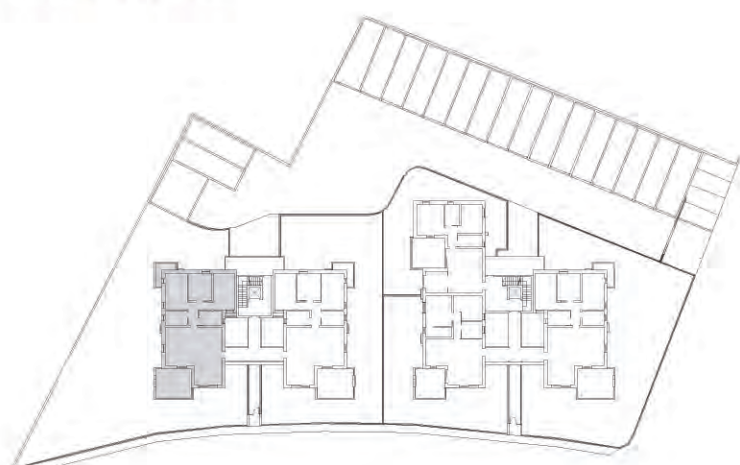


 **152mq**  
sup.  
commerciale

 **26mq**  
sup.  
esterna

 **3**  
numero  
camere

 **2**  
numero  
bagni

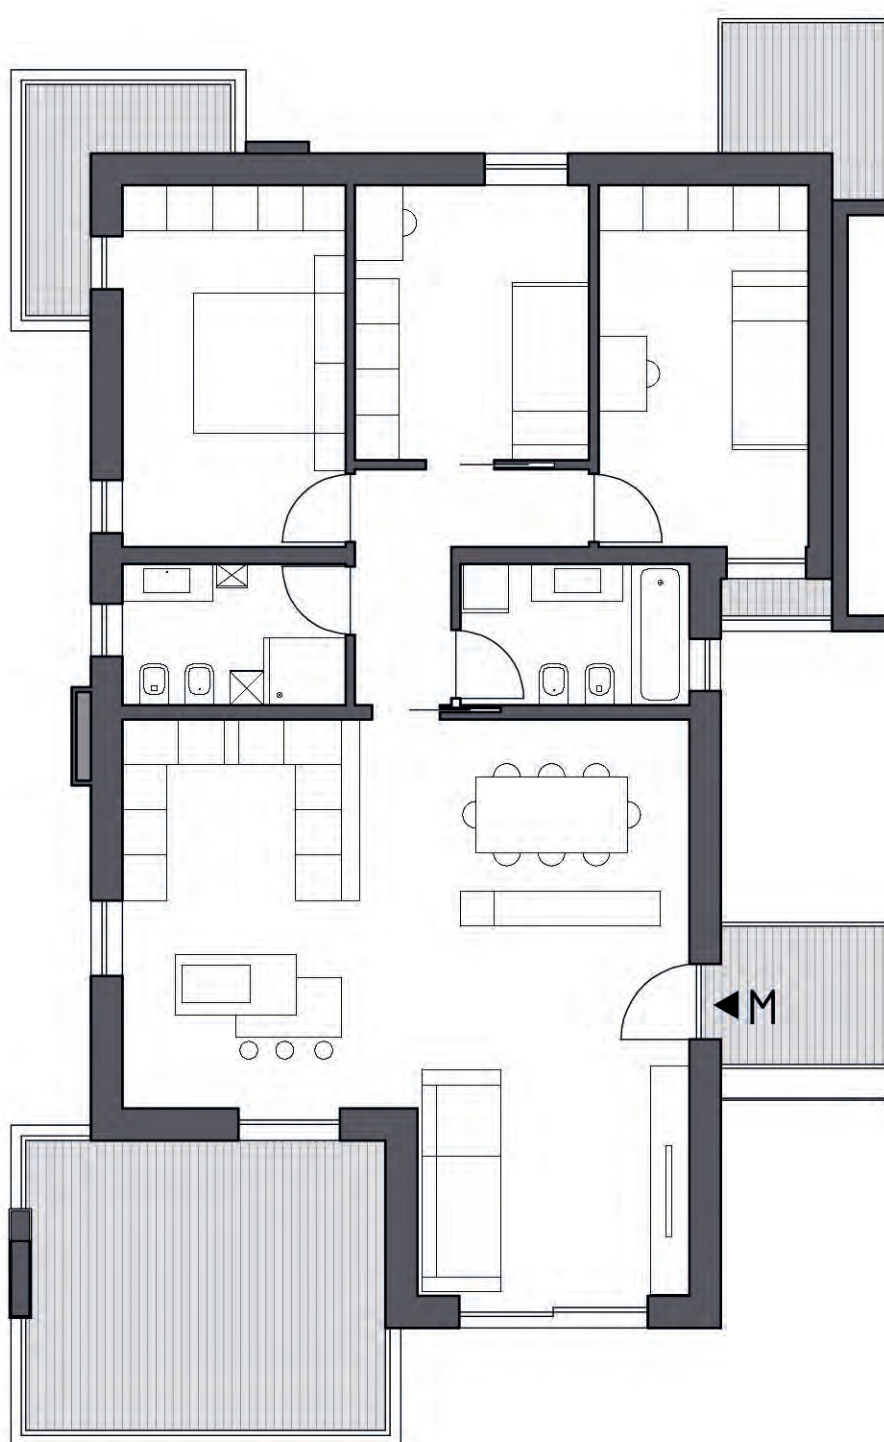

*Le informazioni, descrizioni e immagini sono puramente indicative e soggette a variazioni. Questo documento non ha valenza contrattuale e non è vincolante per la società d'investimento che ne detiene i diritti e le informazioni riportate. Sono vietati, senza preventiva autorizzazione, la riproduzione e l'uso anche parziale dei testi e delle immagini.*