


QUADRILOCALE TIPO N

PIANO SECONDO

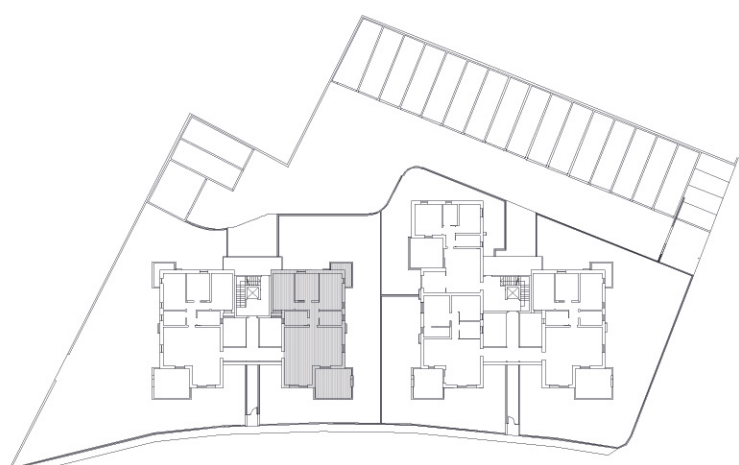


 **152mq**
sup.
commerciale

 **26mq**
sup.
esterna

 **3**
numero
camere

 **2**
numero
bagni

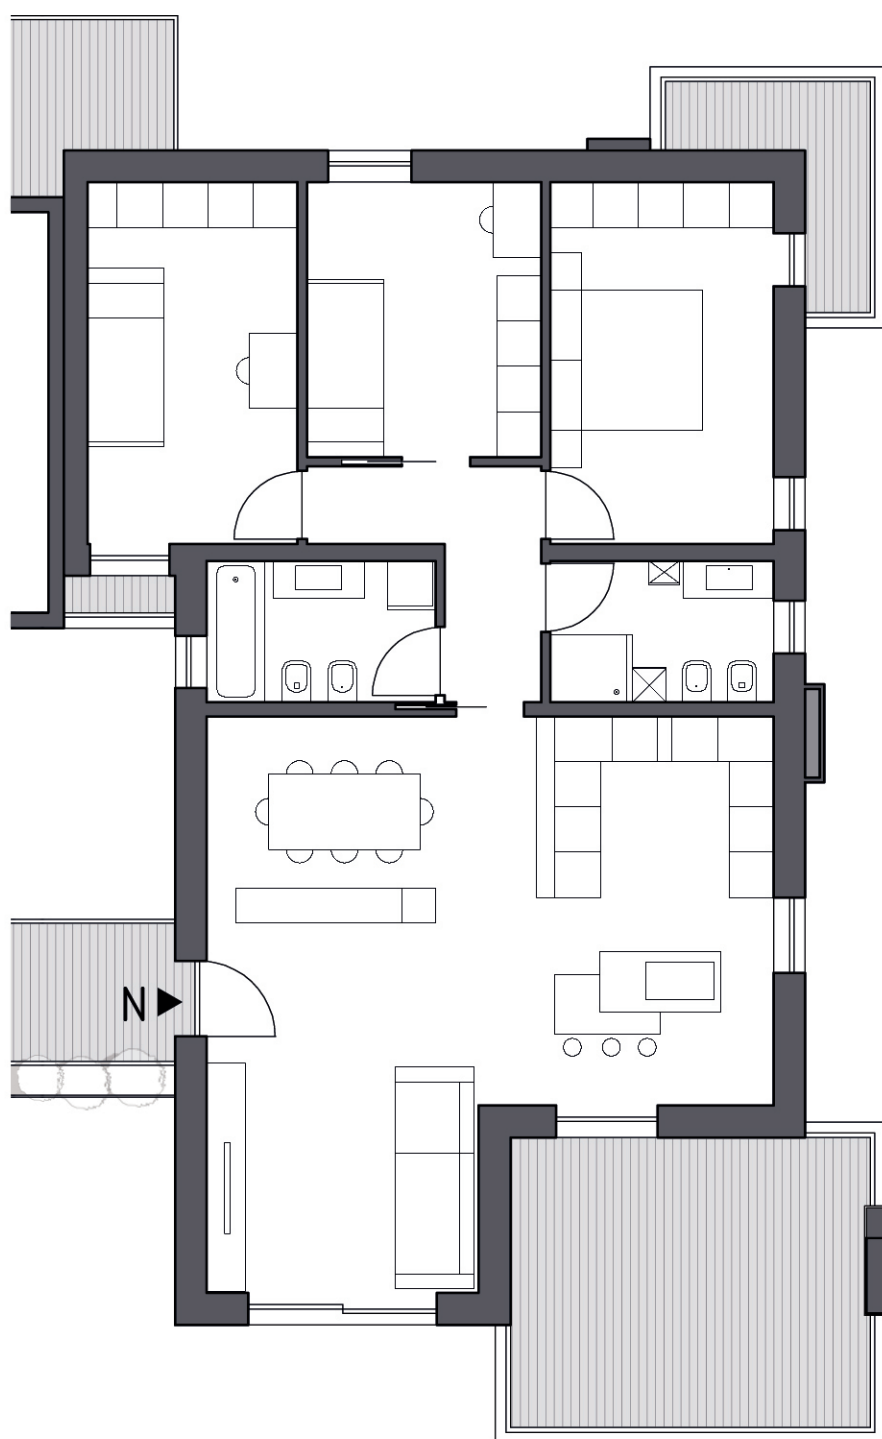

Le informazioni, descrizioni e immagini sono puramente indicative e soggette a variazioni. Questo documento non ha valenza contrattuale e non è vincolante per la società d'investimento che ne detiene i diritti e le informazioni riportate. Sono vietati, senza preventiva autorizzazione, la riproduzione e l'uso anche parziale dei testi e delle immagini.